

# PIANO REGOLATORE DEL COMUNE DI MEZZOVICO-VIRA

**ALLEGATI**

alle

## **NORME D'ATTUAZIONE**

approvate dal Consiglio di Stato il 9.6.1999  
con successivi aggiornamenti  
del 27.4.2004 e del 6.6.2007


*Edizione giugno 2007*




studio habitat.ch  
architettura  
urbanistica  
territorio  
economia


**studio habitat.ch**

---

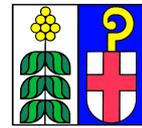



Estratto piano del paesaggio: muri a secco – allegato 1

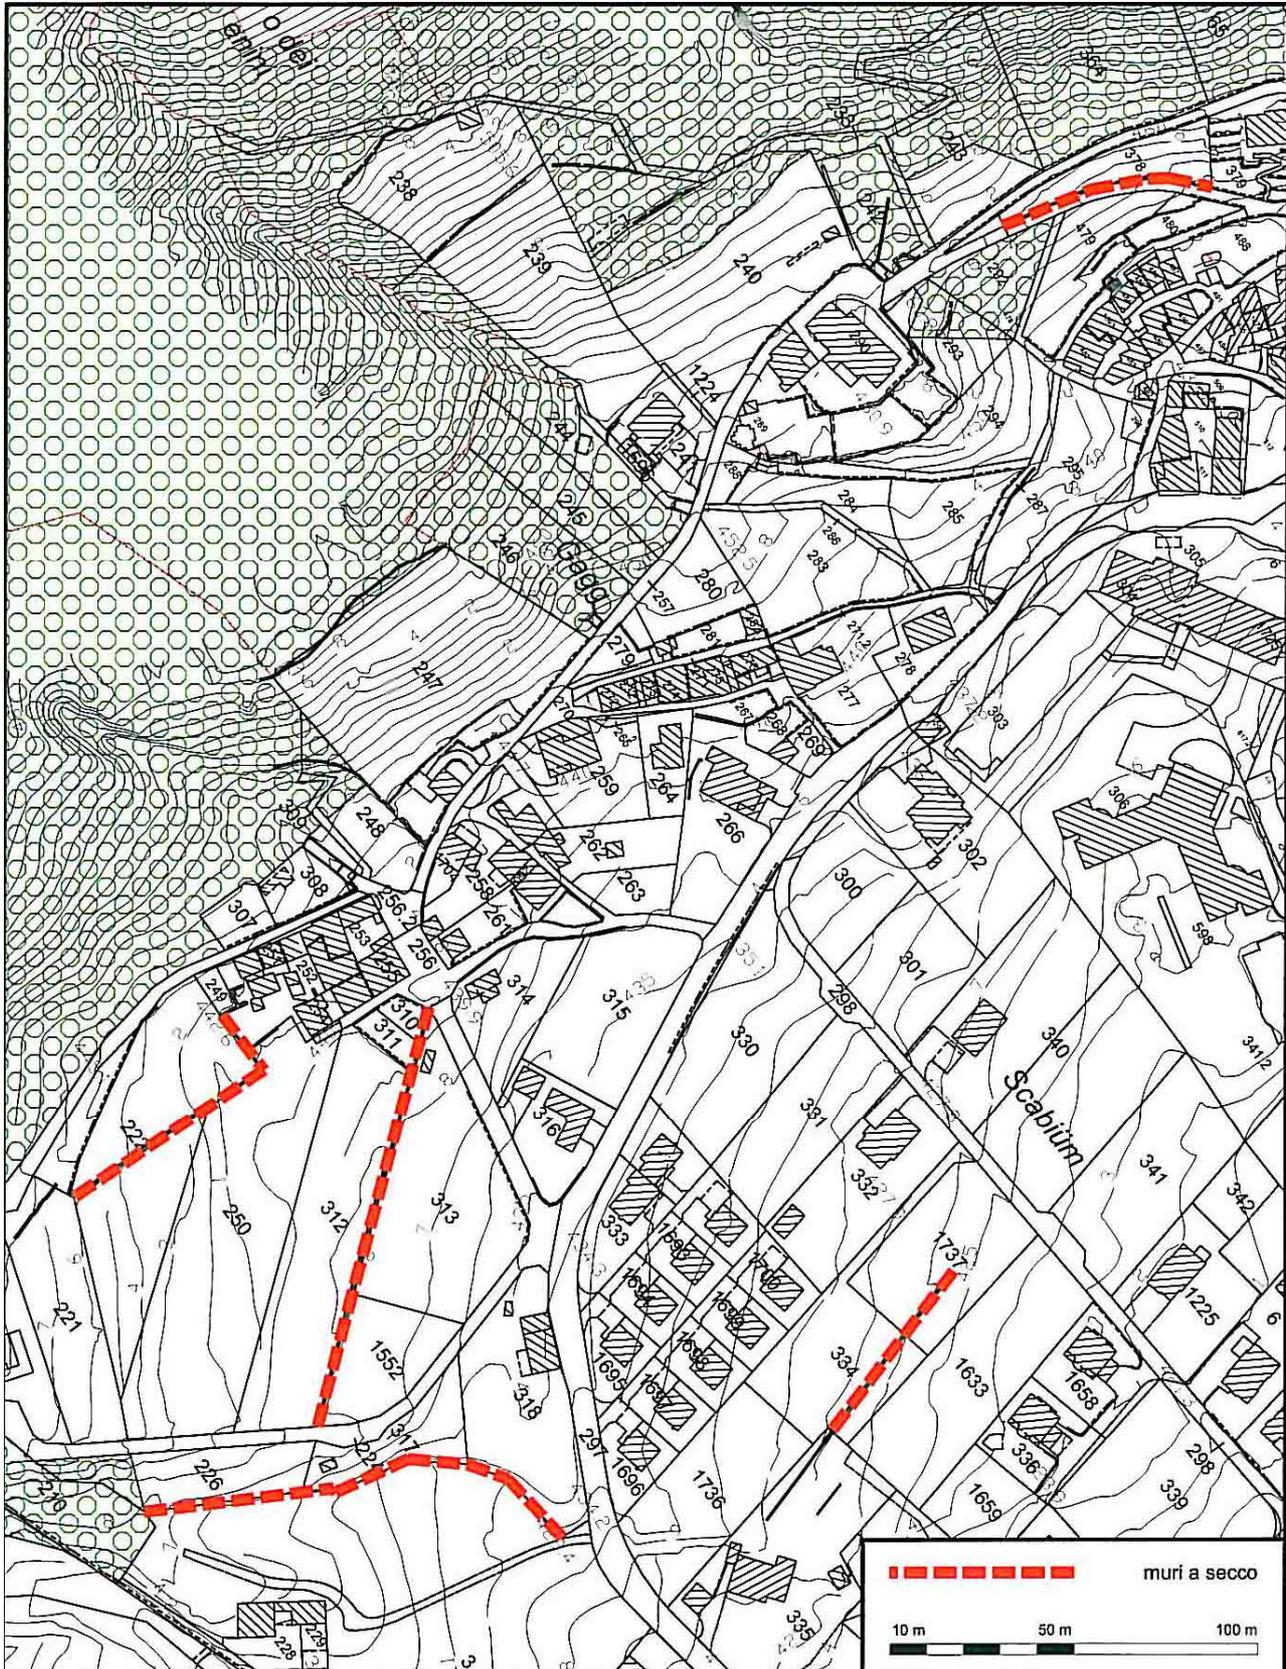

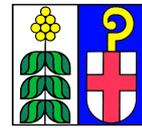


Estratto piano del paesaggio: muri a secco – allegato 2

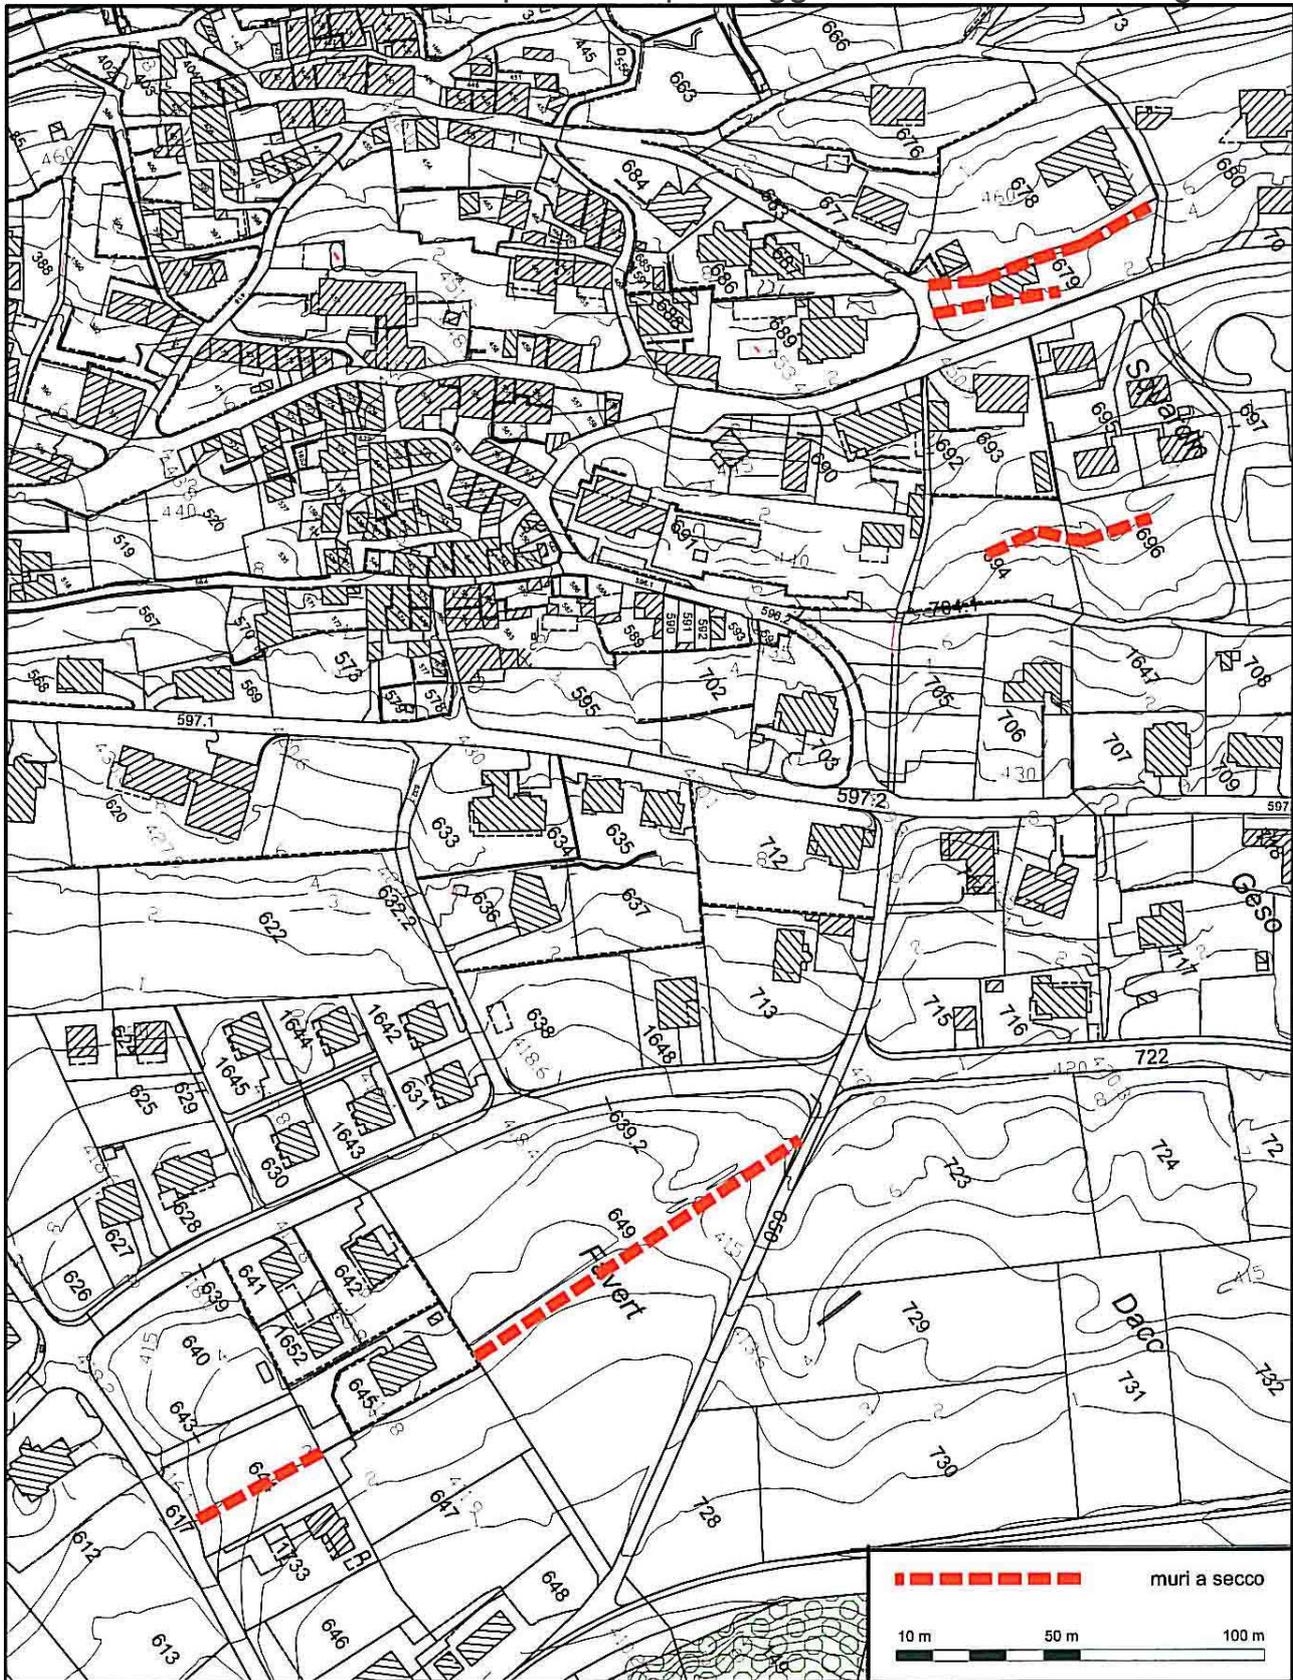

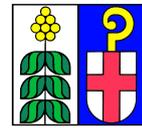

Estratto piano del paesaggio: muri a secco – allegato 3

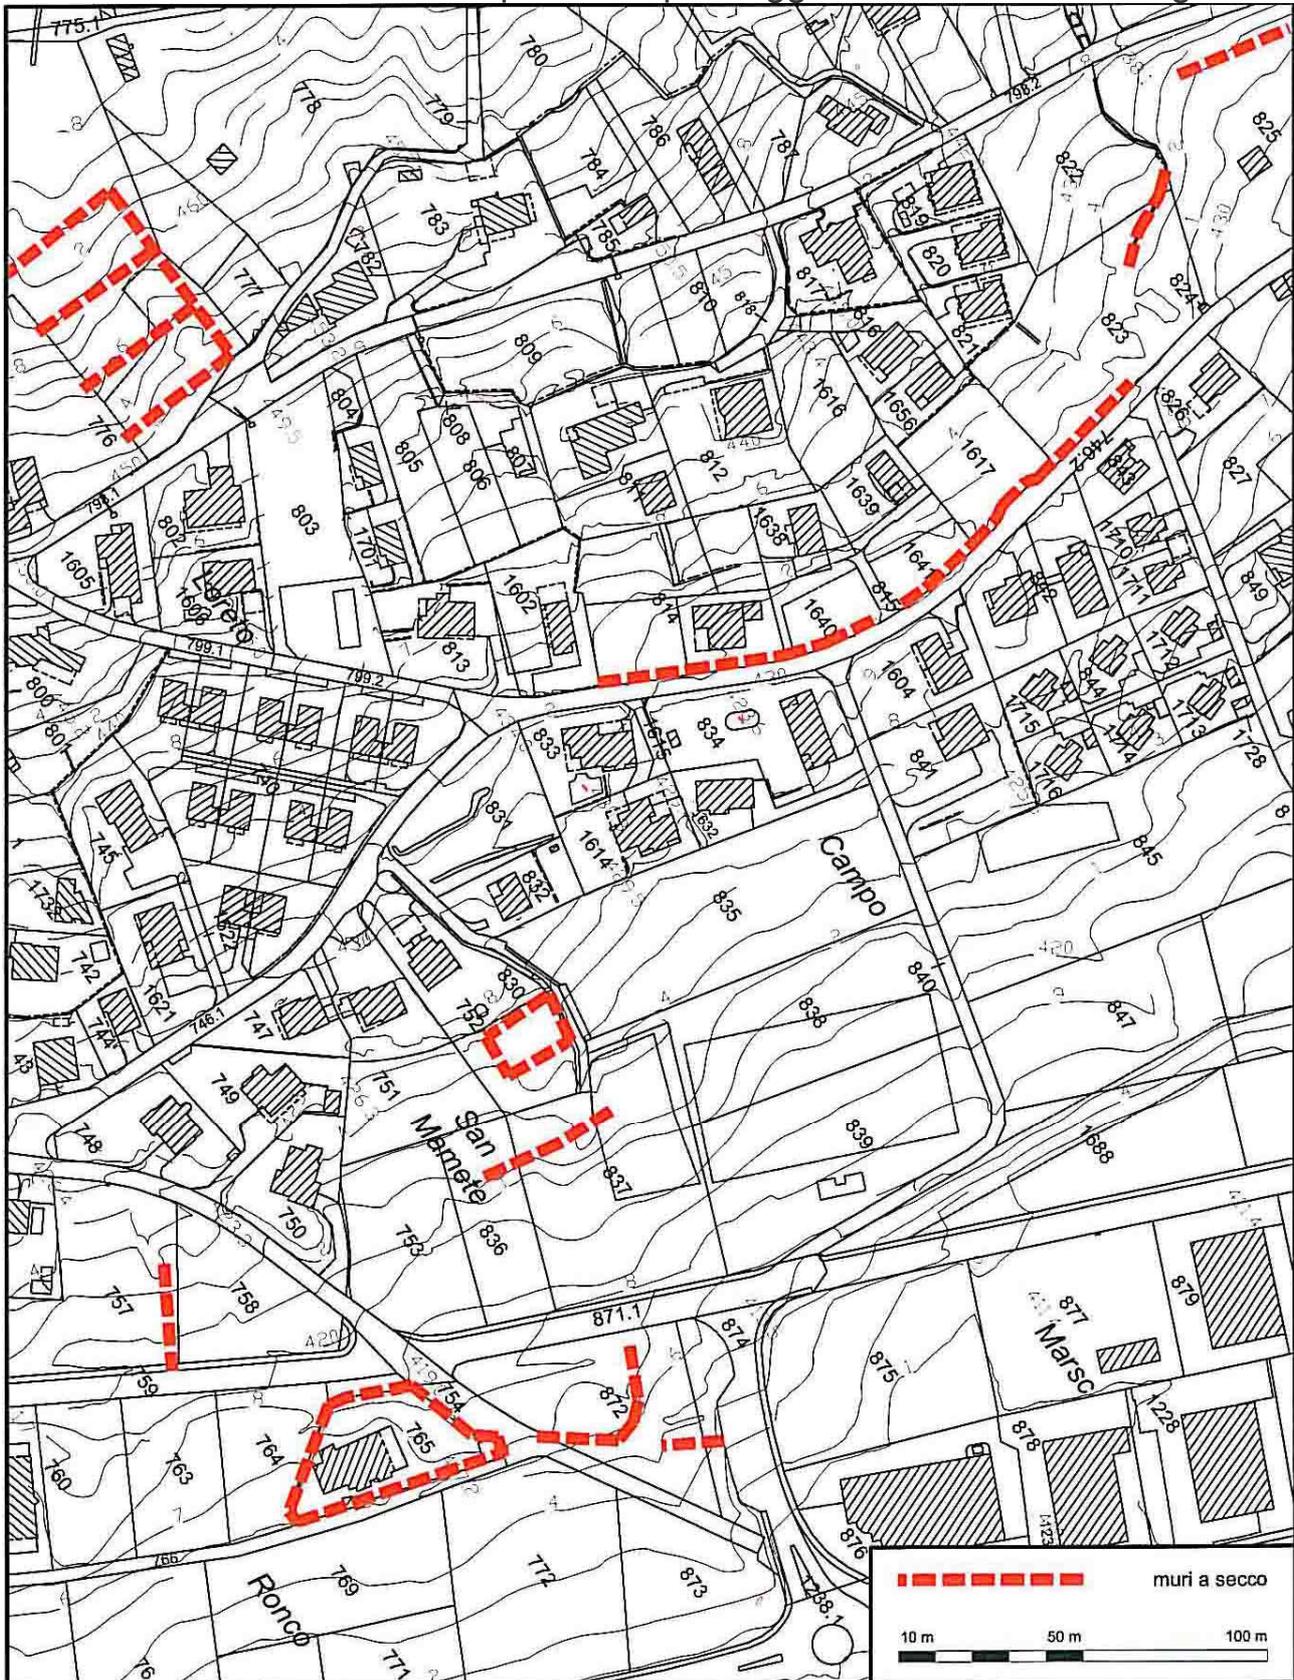




**architettura  
urbanistica  
territorio  
economia**

tel +41 91 825 82 21  
fax +41 91 825 82 22

ch-6780 airolo - via stazione /cp 01  
ch-6501 bellinzona - viale stazione 9 /cp 2150

info@studiohabitat.ch  
www.studiohabitat.ch

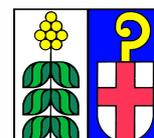

## NORME D'ATTUAZIONE DEL PR DI MEZZOVICO-VIRA

Proposte dal Municipio il 2 giugno 1997  
adottate del Consiglio Comunale il 3 giugno 1998  
approvate dal Consiglio di Stato con ris. no. 2539 il 9 giugno 1999

SUCCESSIVE MODIFICHE :	1. Variante	2. Variante	3. variante
adottate del Consiglio Comunale il	11.11.02	15.12.05	. . . . .
approvate dal Consiglio di Stato il	27.4.04	6.6.07	. . . . .
con risoluzione	no. 1675	no. 2826	

**francesca pedrina**  
architetto ethz reg-a sia otia  
pianificatrice ethz-nds reg-a fsu

**fabio pedrina**  
economista lic. oec publ.  
pianificatore ethz-nds reg-a fsu