


 AREA DESTINATA A "P" - 154.20 mq.

 NUOVA AREA - 155.80 mq.



ESTRATTO PIANO DEL TRAFFICO

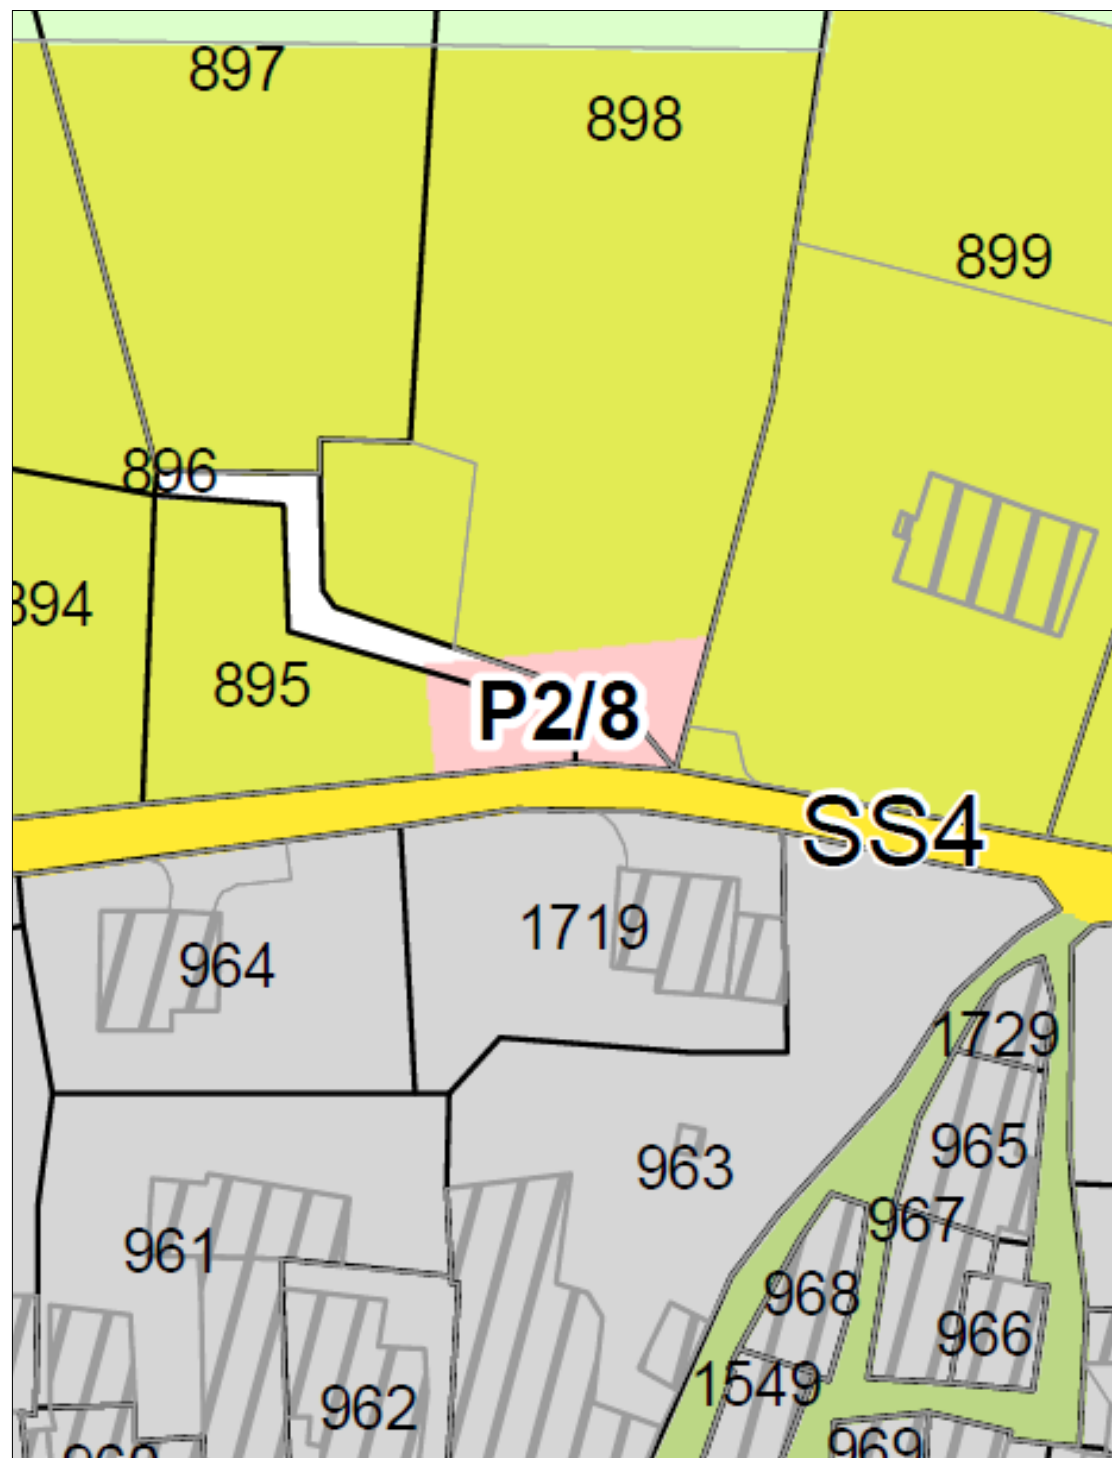

NUOVA DEFINIZIONE AREA P2/8