


# Comune di Monteceneri

## Sezione Camignolo

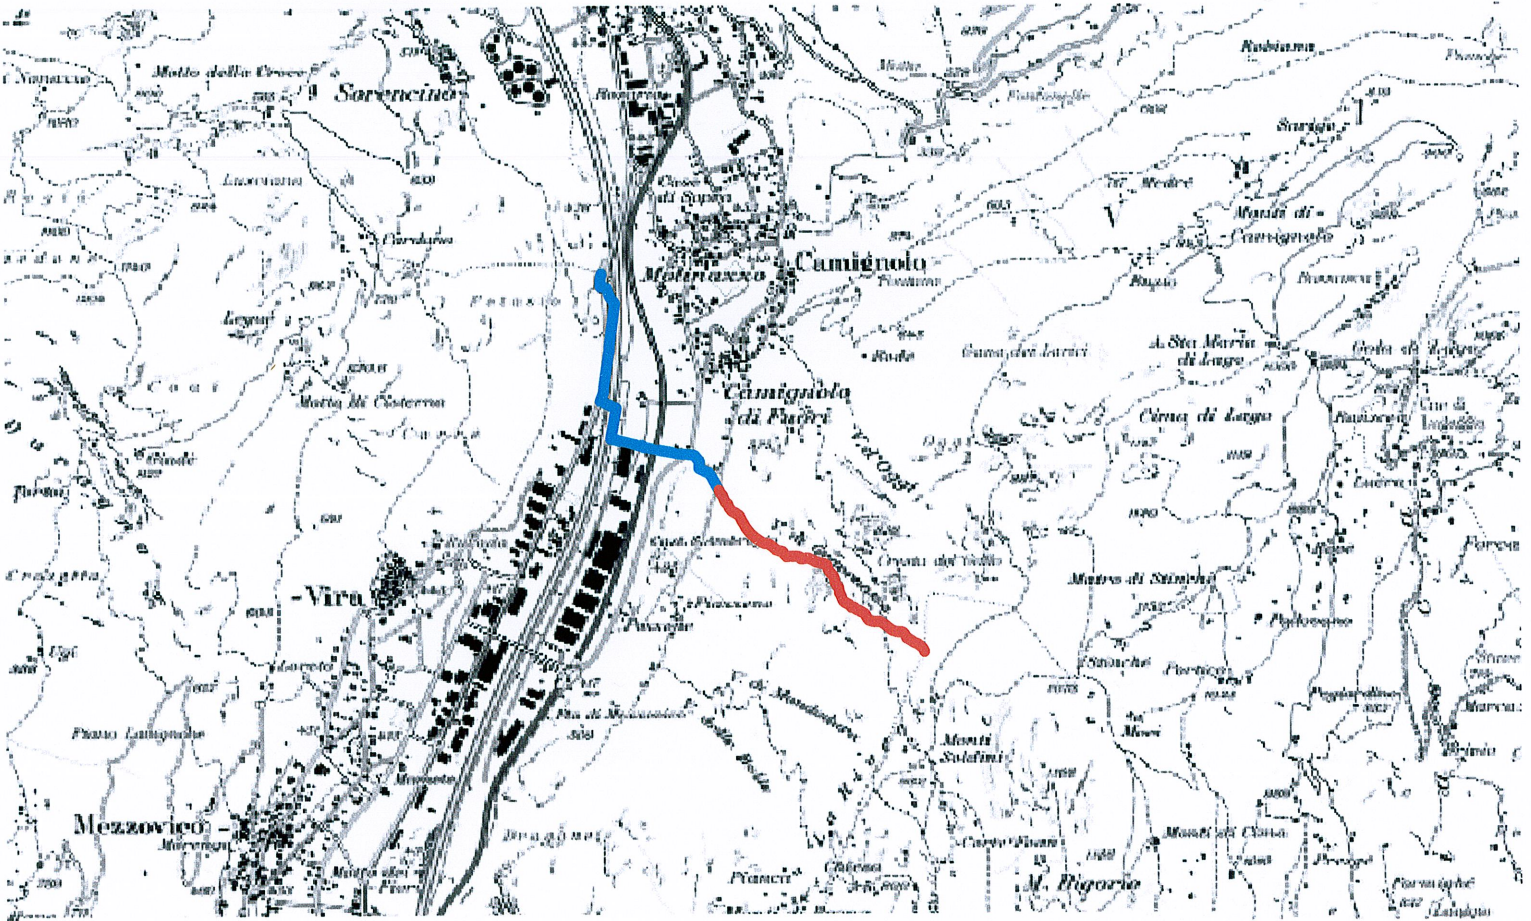

PER IL MUNICIPIO

### Legenda

- Confine territoriale MCD Lotto 1
- Confine territoriale Lotto 3 (confine naturale)



Il Sindaco:

Il Segretario:

*[Handwritten signatures]*

## Misurazione Ufficiale - Lotto 3

Accertamento limite territoriale con Mezzovico-Vira

Planimetria:

1:10000

Fase:	Data:	Operatore:	Controllo:
Allestimento piano	12.10.2010	Defa	Cata
Modifica piano	14.10.2011	Defa	Cata
Formato (mm)	Piano n°		
420 x 297	1608-dis002-limite territoriale		



Sede:

Via Luganetto 4 - 6962 Lugano-Viganello

Tel: +41 (0)91 970 27 77 Fax: +41 (0)91 970 27 74  
www.lucchini-lippuner.ch info@lucchini-lippuner.ch

Succursale:

6804 Bironico

ufficiobironico@lucchini-lippuner.ch